


# Şehit Sinan Oruç Çok Programlı Anadolu Lisesi Bodrum Kat Planı


EK-1

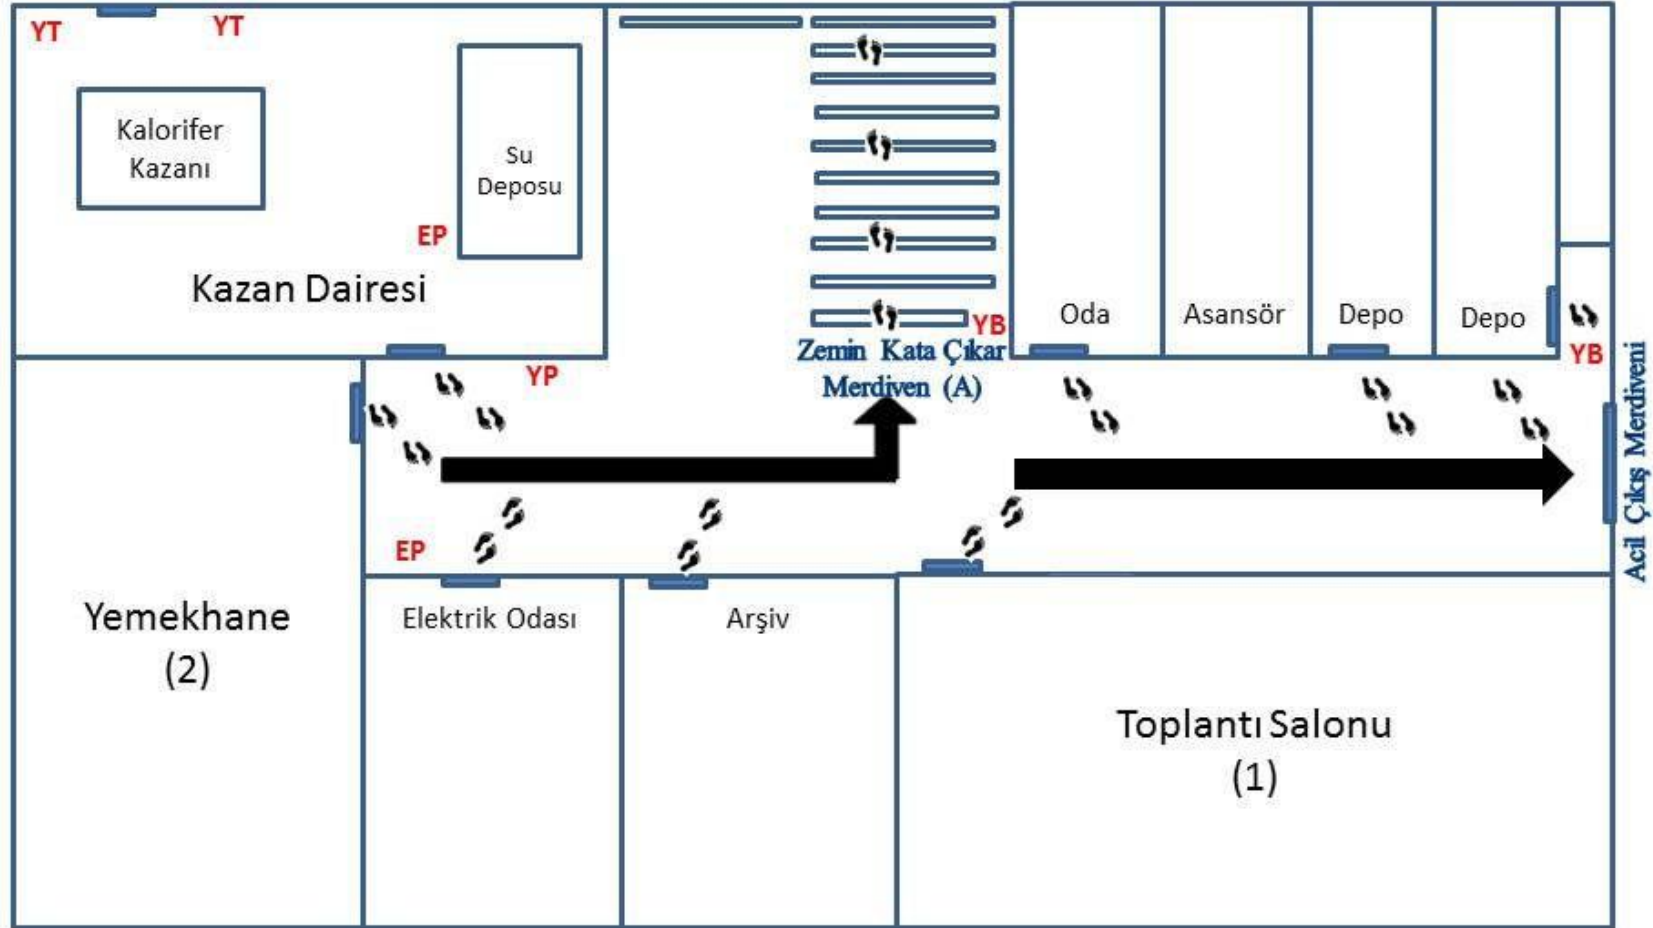

YT = Yangın Tüpü  
YP = Yangın Panosu  
YB = Yangın Butonu,  
EP = Elektrik Panosu

# Şehit Sinan Oruç Çok Programlı Anadolu Lisesi Zemin Kat Planı


EK-1

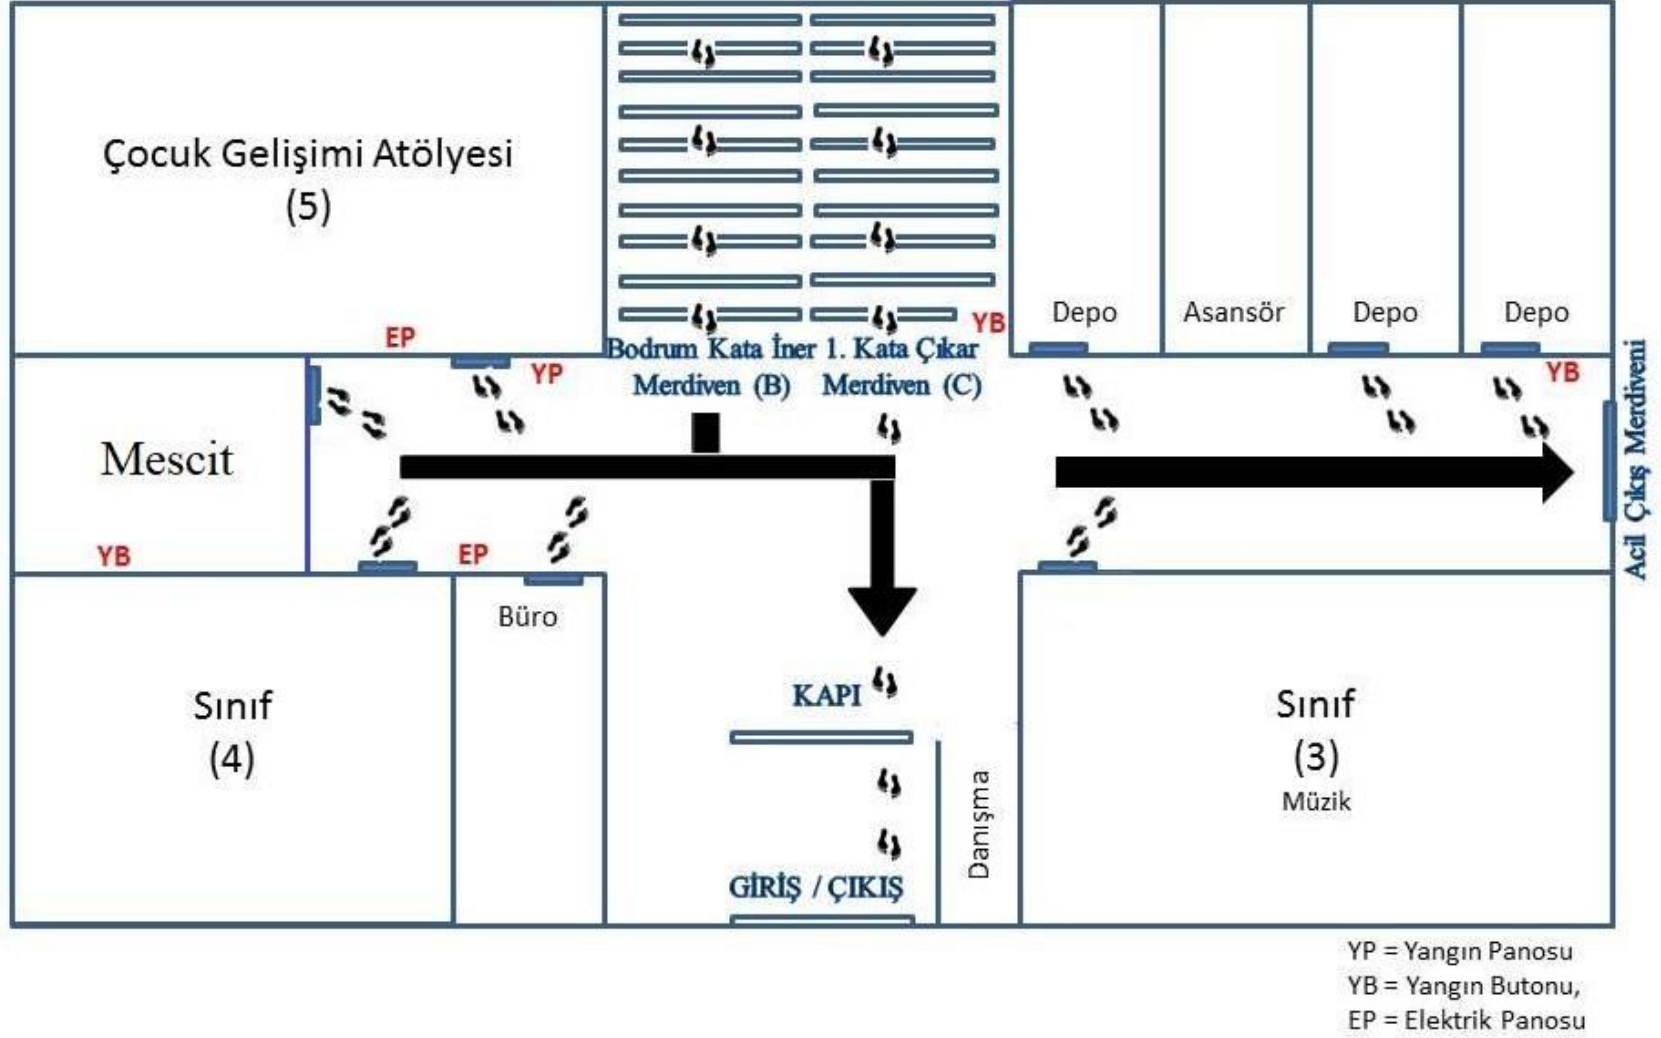

# Şehit Sinan Oruç Çok Programlı Anadolu Lisesi

## I. Kat Planı

EK-1

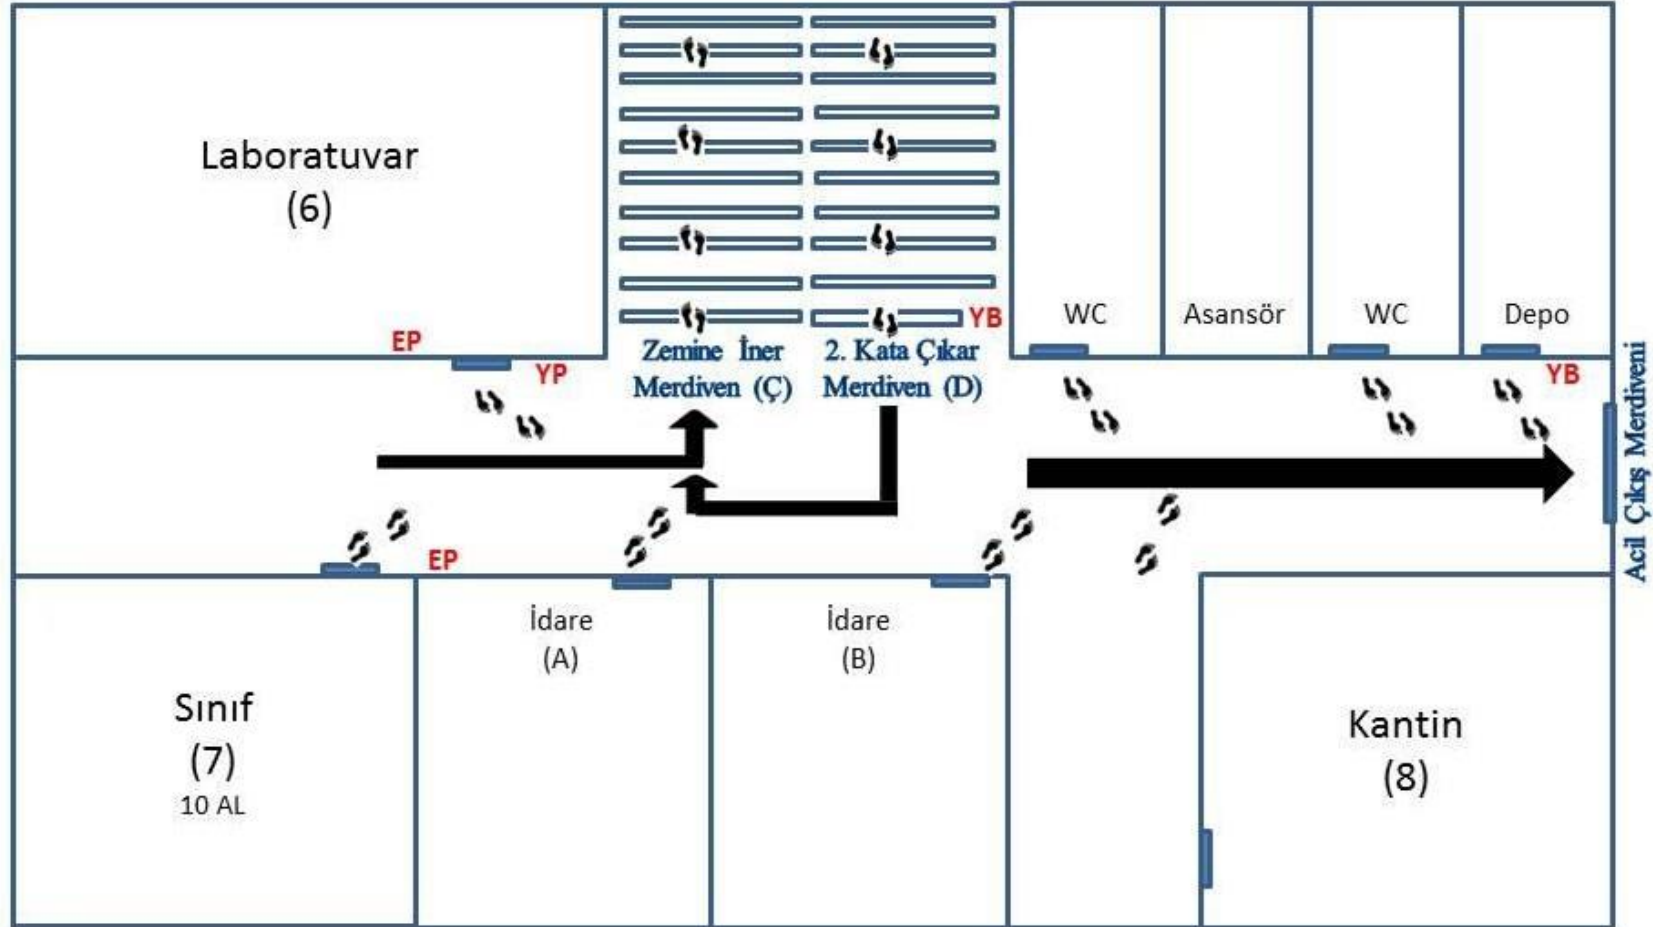


YP = Yangın Panosu  
YB = Yangın Butonu,  
EP = Elektrik Panosu

# Şehit Sinan Oruç Çok Programlı Anadolu Lisesi

## II. Kat Planı


EK-1

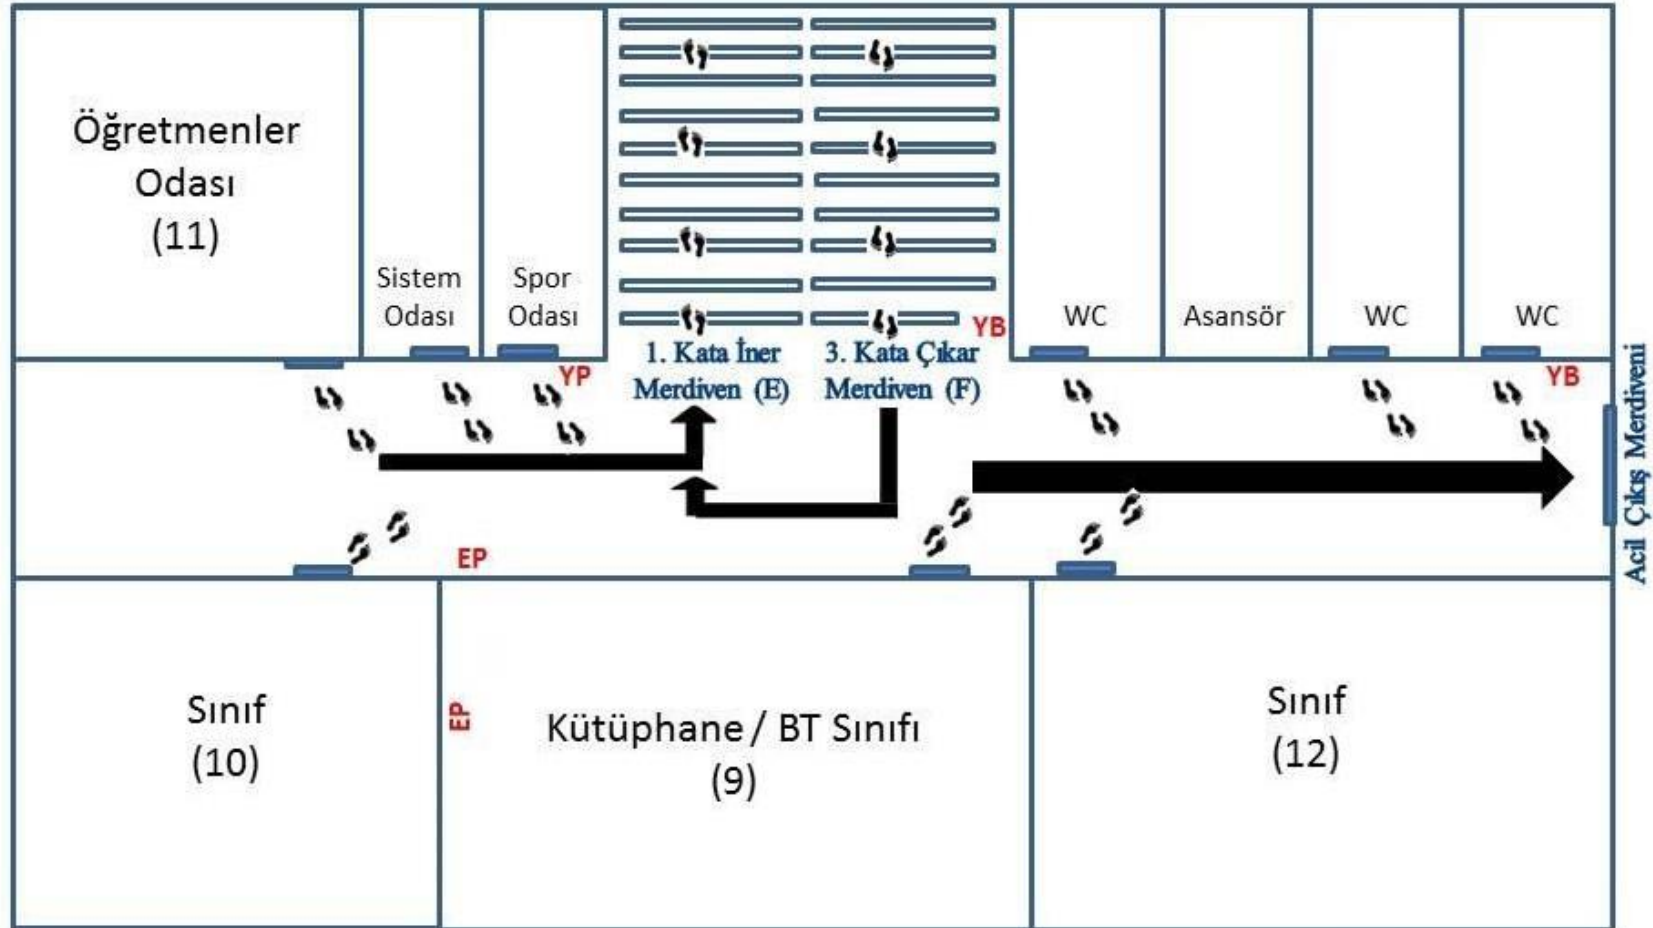

YP = Yangın Panosu  
YB = Yangın Butonu,  
EP = Elektrik Panosu

Şehit Sinan Oruç Çok Programlı Anadolu Lisesi  
III. Kat Planı

EK-1

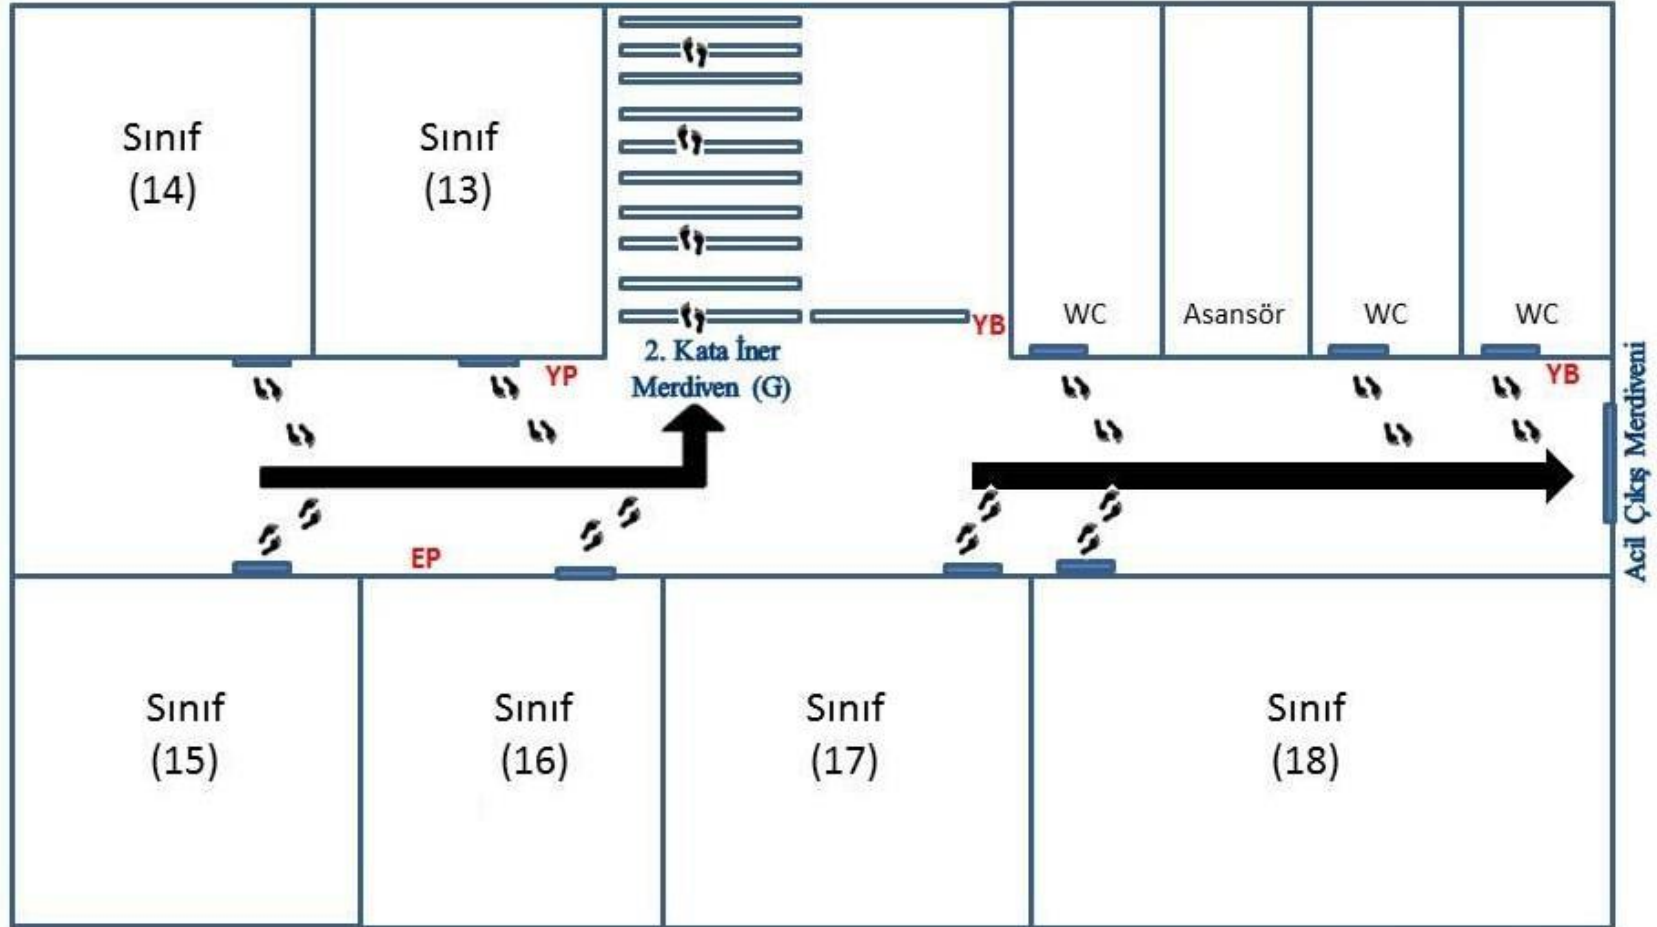

YP = Yangın Panosu  
YB = Yangın Butonu,  
EP = Elektrik Panosu

# Şehit Sinan Oruç Çok Programlı Anadolu Lisesi Vaziyet Planı

EK-2

